

DEPARTEMENT DE LA LOIRE ATLANTIQUE
COMMUNE DE SAVENAY



Boulevard PASTEUR

Propriété de M et Mme POIRIER Lionel

PARCELLES AW n°12 et 13

0	Mise à jour	09/11/2016	LRO	P.LORRAIN
0	Réalisation du plan	18/08/2016	LRO	P.LORRAIN
Indice	Nature des modifications	Date	Auteur	Vérifié par

ECHELLE: 1/200	DATE: 19/07/2016	DOSSIER: NAI 16167	NAI-16167-DV.dwg
----------------	------------------	--------------------	------------------

PLAN DE DIVISION


COORDONNEES RGF93 CC47 Téria	<input checked="" type="checkbox"/>	NIVELLEMENT IGN 69	<input checked="" type="checkbox"/>
COORDONNEES INDEPENDANTES	<input type="checkbox"/>	NIVELLEMENT INDEPENDANT	<input type="checkbox"/>



Atlantpole – Site de la Chantrenrie
1 Route de Gachet – CS 90711
F – 44307 NANTES Cedex 3
Tel. 02 40 68 54 52 – Fax. 02 51 13 56 60
E-mail : nantes@ft-conseil.fr

DEPARTEMENT DE LA LOIRE ATLANTIQUE
 COMMUNE DE SAVENAY
 Propriété de M et Mme POIRIER Lionel
 PARCELLES AW n° 12 et 13

PLAN DE DIVISION

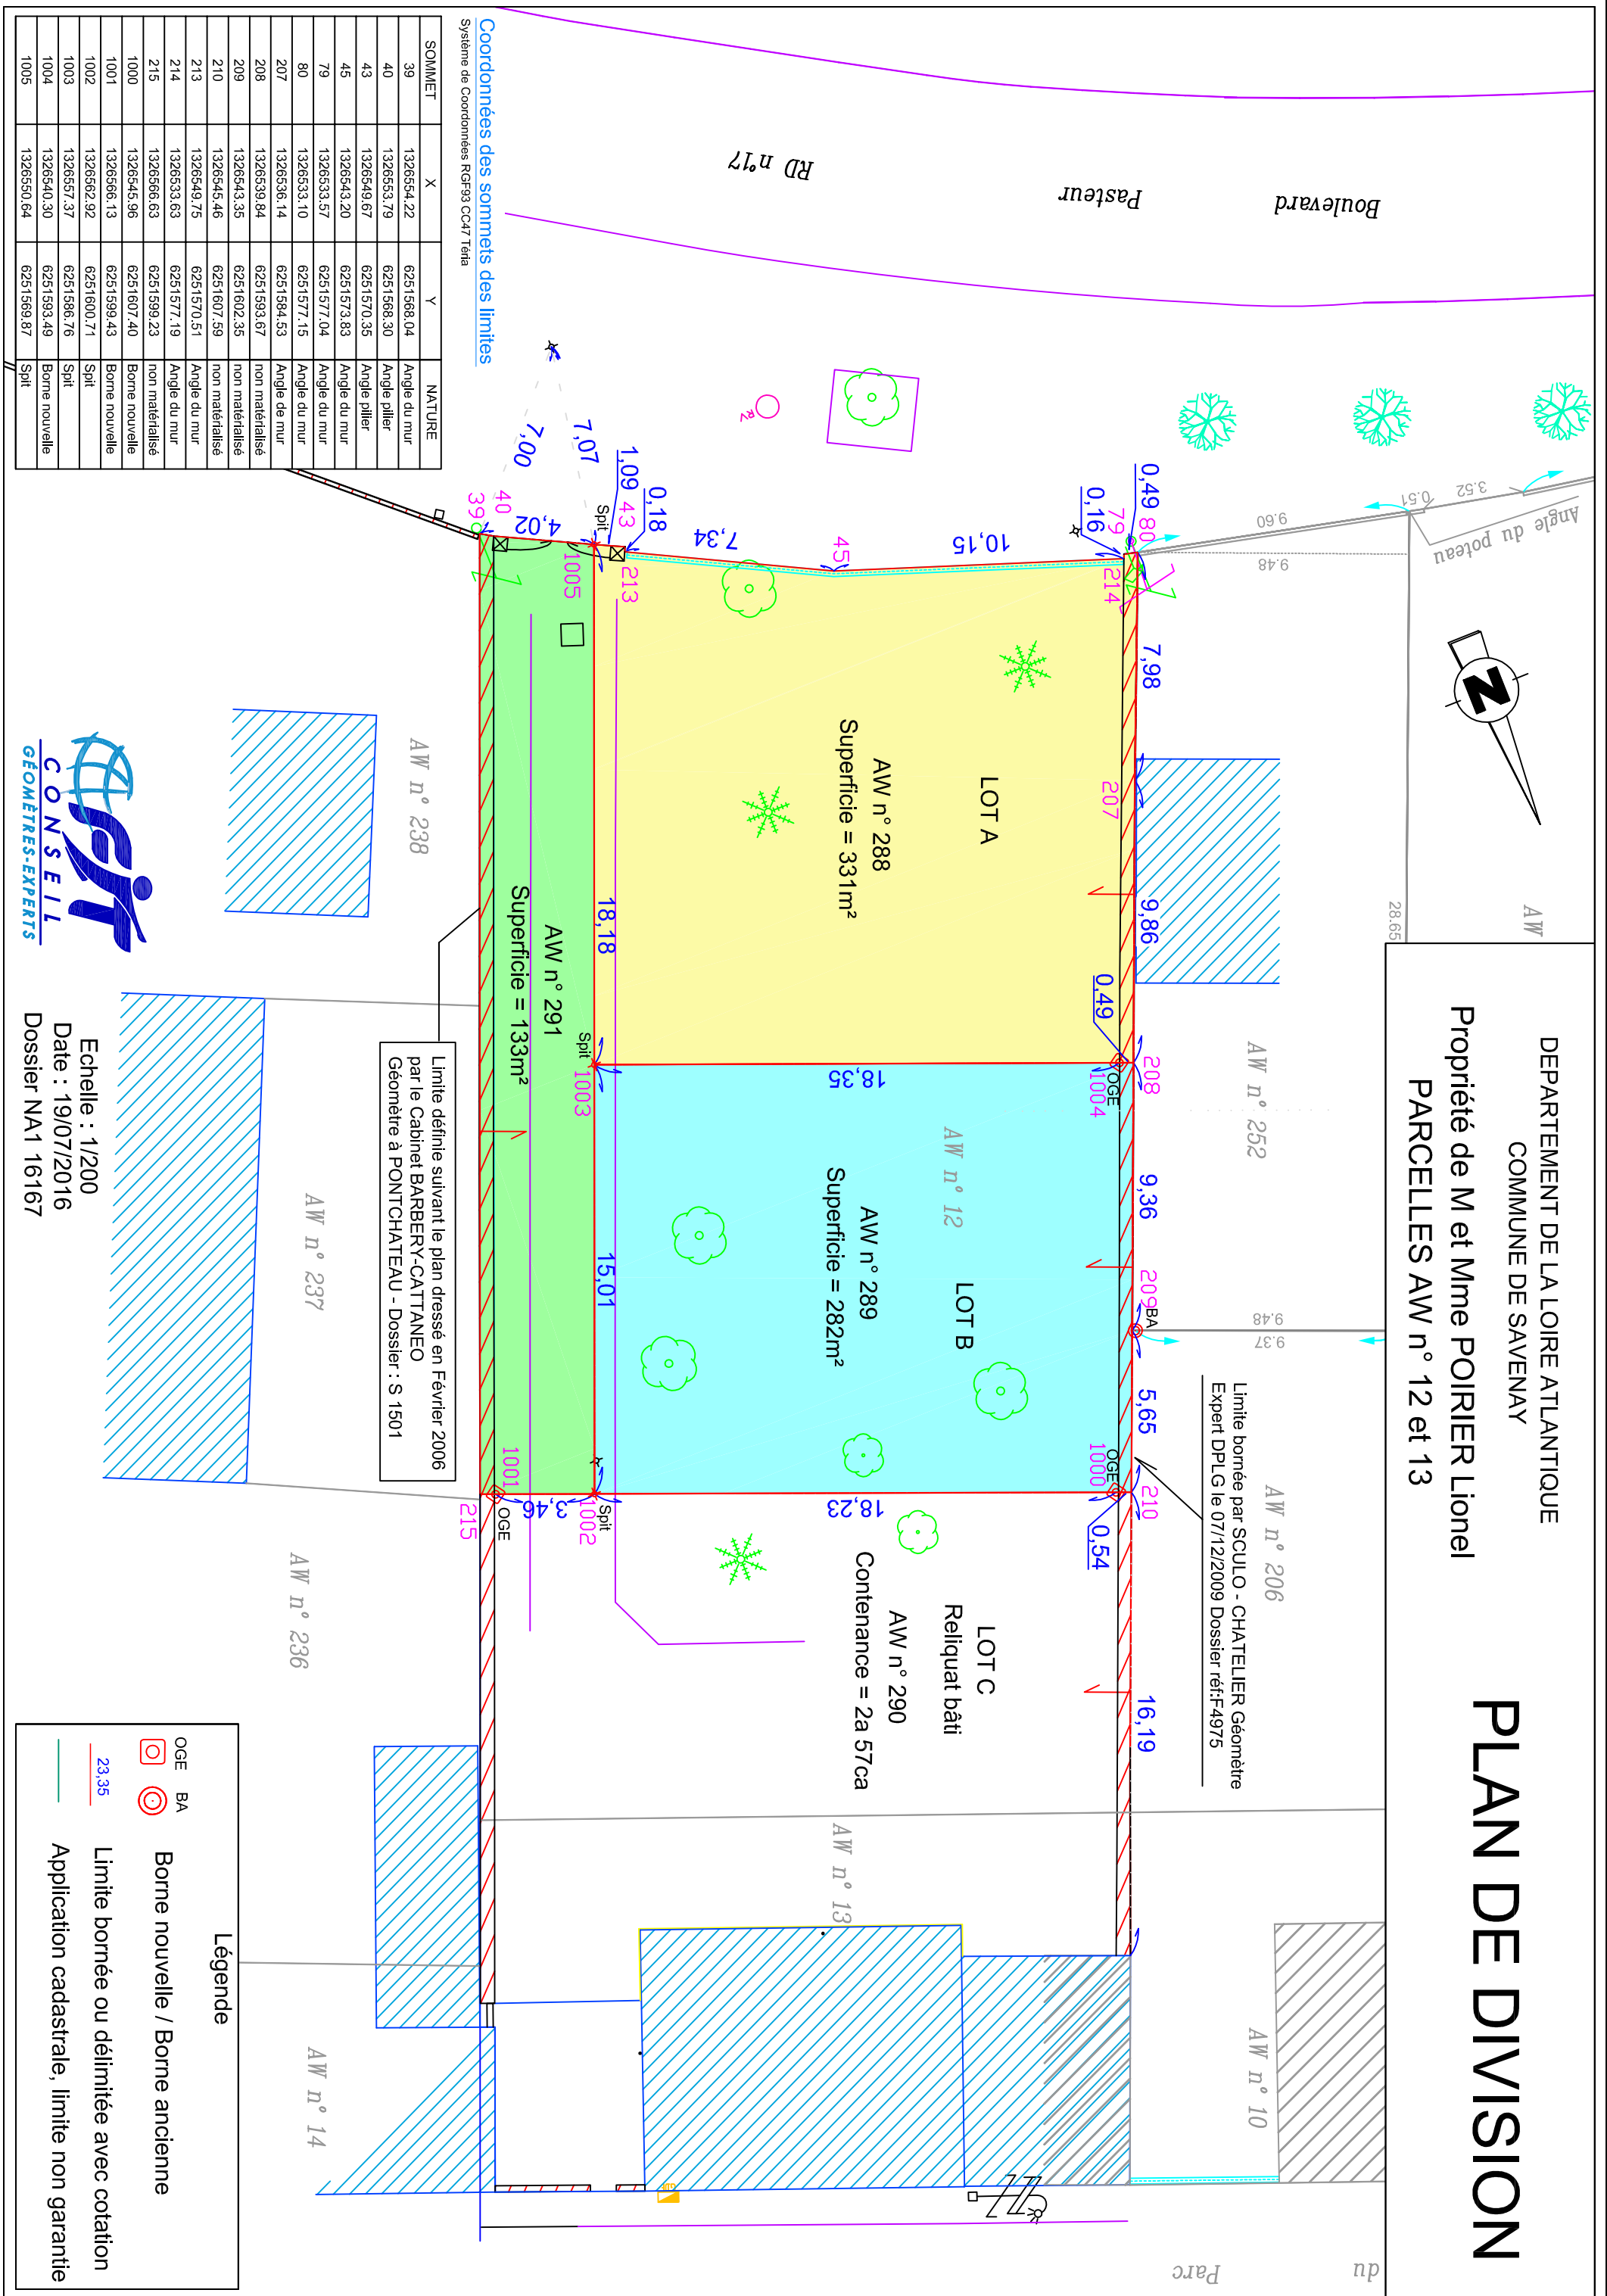

Coordonnées des sommets des limites
 Système de Coordonnées RGF93 CCA7 Téli9

SOMMET	X	Y	NATURE
39	1326554.22	6251568.04	Angle du mur
40	1326563.79	6251568.30	Angle piler
43	1326549.67	6251570.35	Angle piler
45	1326543.20	6251573.83	Angle du mur
79	1326533.57	6251577.04	Angle du mur
80	1326533.10	6251577.15	Angle du mur
207	1326536.14	6251584.53	Angle de mur
208	1326539.84	6251593.67	non matérialisé
209	1326543.35	6251602.35	non matérialisé
210	1326545.46	6251607.59	non matérialisé
213	1326549.75	6251570.51	Angle du mur
214	1326533.63	6251577.19	Angle du mur
215	1326566.63	6251599.23	non matérialisé
1000	1326545.96	6251607.40	Borne nouvelle
1001	1326566.13	6251599.43	Borne nouvelle
1002	1326562.92	6251600.71	Spit
1003	1326557.37	6251586.76	Spit
1004	1326540.30	6251593.49	Borne nouvelle
1005	1326550.64	6251589.87	Spit

Limite définie suivant le plan dressé en Février 2006 par le Cabinet BARBERY-CATTANEO Géomètre à PONTCHATEAU - Dossier : S 1501

Limite bornée par SCULO - CHATELIER Géomètre Expert DPLG le 07/12/2009 Dossier réf: F4975



Echelle : 1/200
 Date : 19/07/2016
 Dossier NA1 16167

Légende

	OGE		BA
	Borne nouvelle / Borne ancienne		Limite bornée ou délimitée avec cotation
	Application cadastrale, limite non garantie		